


PARSELASYON HARİTASI

İLİ	TEKİRDAĞ
İLÇESİ	SÜLEYMANPAŞA
MAHALLESİ	KARAEVLİ



1/1000
DATUM : ITRF96-3°

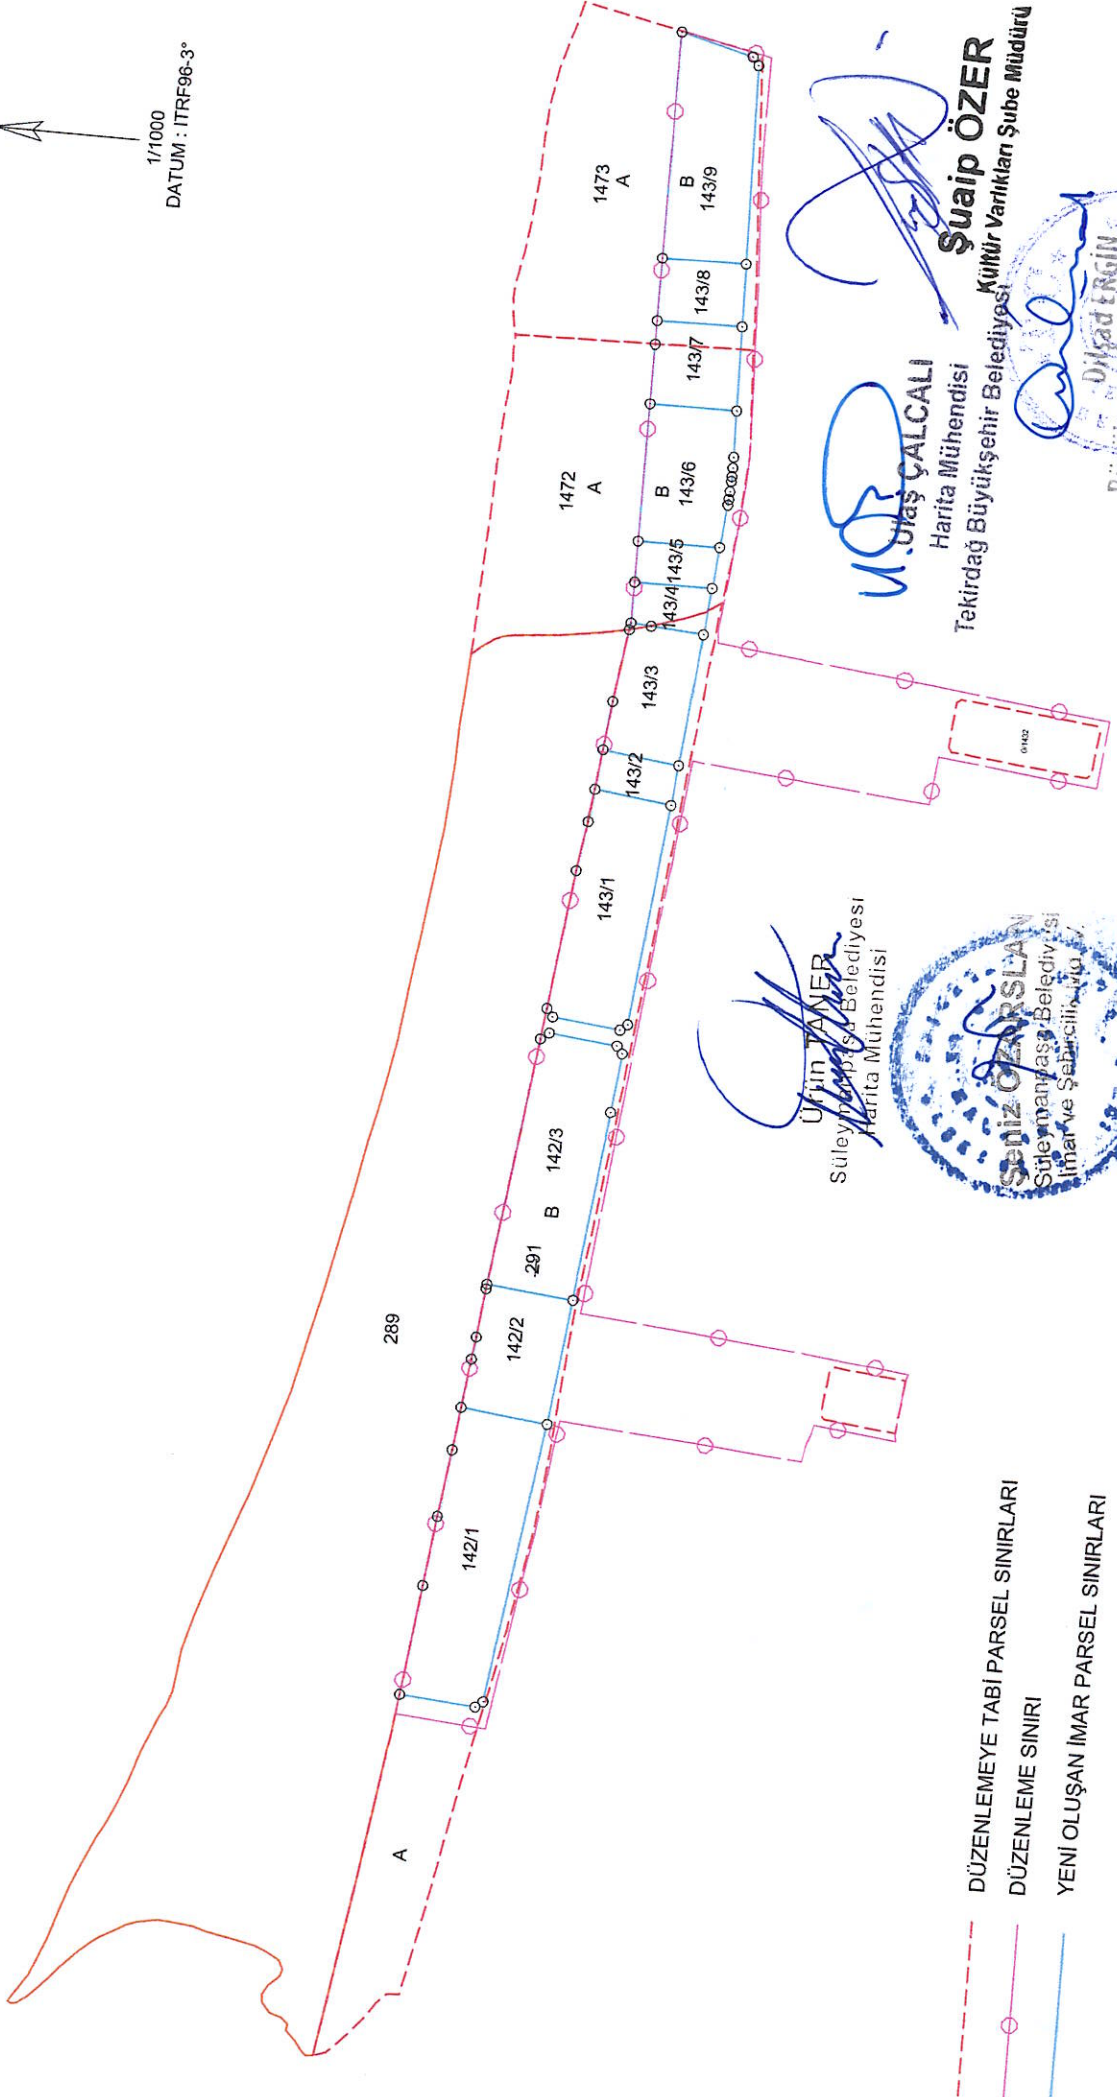

Uğur TANER
Süleymanpaşa Belediyesi
Harita Mühendisi



Uğur ÇALCI
Harita Mühendisi
Tekirdağ Büyükşehir Belediyesi
Kültür Varlıkları Şube Müdürü

Şuaip ÖZER
Kültür Varlıkları Şube Müdürü

Büyükşehir Belediye Başkanı
İmar Şehircilik Daire Başkanı

- DÜZENLEMESİNE TABİ PARSEL SINIRLARI
- DÜZENLEME SINIRI
- YENİ OLUŞAN İMAR PARSEL SINIRLARI

T.C.
SÜLEYMANPAŞA BELEDİYE BAŞKANLIĞI
ENCÜMEN KARAR FORMU

Encümen Karar No:	145	Karara Esas Olan Evrağın	
Karar Tarihi 14/02/2023	Gündem No: 13	Gündem Tarihi 14/02/2023	Evrağın Geldiği Yer Tarih/Nosu İMAR VE ŞEHİRCİLİK MÜDÜRLÜĞÜ 10/02/2023 107200

Konusu :18. MADDE

Üyelerin Adı Soyadı : Hüseyin UZUNLAR, Şenol KARAKÜÇÜK, Şahin UMUR, Muhammet KARAMAN, Gamze DEMİR, Nuray AŞAN, Şeniz ÖZARSLAN

K A R A R

Tekirdağ İli, Süleymanpaşa İlçesi, Karaevli Mahallesi sınırları içinde bulunan ve tapuda 291, 1429, 1432, 1472 ve 1473 parselleri kapsayan bölgede 04.07.2001 tarih, 92 sayılı BMK ile onaylanan uygulama imar planına uygun olarak 3194 sayılı İmar Kanunu'nun 18. maddesi uyarınca arazi ve arsa düzenlemesi yapılacaktır.

Düzenleme sahası içinde kalan parseller imar planında tarımsal amaç dışı kullanım için ayrılan bir bölgede kalmaktadır.

3194 sayılı İmar Kanununun 18. ve 19. maddeleri gereğince imar uygulamasının değerlendirilip 30 günlük askı ilanına çıkarılması konusunun encümende görüşülerek karar alınması talep edilmektedir.

Konu Belediye Encümeninde görüşülmüş olup, 3194 sayılı İmar Kanununun 18. ve 19. maddeleri gereğince imar uygulamasının değerlendirilip 30 günlük askı ilanına çıkarılmasının uygunluğuna, karar örneğinin gereği için İmar ve Şehircilik Müdürlüğüne tebliğine karar verildi.

Hüseyin UZUNLAR
Encümen Başkanı

Şenol KARAKÜÇÜK
Üye

Şahin UMUR
Üye

Toplantıya Katılmadı

Muhammet KARAMAN
Üye

Gamze DEMİR
Destek Hizmetleri Müdürü

Nuray AŞAN
Mali Hizmetler Müdür V.

Şeniz ÖZARSLAN
İmar ve Şehircilik Müdür V.



T.C.
TEKİRDAĞ BÜYÜKŞEHİR BELEDİYE BAŞKANLIĞI
ENCÜMEN KARARI

Toplantı No	:12	Karar No	:673
Karar Dönem	:2023/Mart	Karar Tarihi	:23/03/2023
Evrak Tarihi	:22/03/2023	Evrak No	:252636
Talep Eden Birim	İmar ve Şehircilik Dairesi Başkanlığı		
Konu	:ONAY VERİLMESİ		

KARAR

İmar ve Şehircilik Dairesi Başkanlığınca; Süleymanpaşa Belediye Başkanlığı'nın 14.03.2023 tarihli ve 11192675-111468 sayılı yazısıyla, Süleymanpaşa İlçesi, Karaevli Mahallesi, 291, 1429, 1432, 1472 ve 1473 parselleri kapsayan alanlara ait 3194 Sayılı İmar Kanunu'nun 18 inci maddesi uyarınca yapılan imar uygulama işleminin (parselasyon planı), 5216 sayılı Büyükşehir Belediyesi Kanunu'nun 7/b maddesi kapsamında Büyükşehir Belediye Başkanlığı Encümenince onaylanması talep edildiği belirtilerek, Süleymanpaşa Belediye Başkanlığının 14/02/2023 tarih ve 145 sayılı encümen kararı ile onaylanan imar uygulamasının 3194 sayılı İmar Kanunu'nun 18 inci maddesi, 5393 sayılı Belediye Kanunu'nun Encümenin görev ve yetkileri başlığı altındaki 34/i maddesi ve 5216 sayılı Büyükşehir Belediyesi Kanunu'nun 7/b maddesi kapsamında Büyükşehir Belediye Encümeninde görüşülerek karar alınması talep edilmektedir.

Konu Büyükşehir Belediye Encümeninde görüşülmüş olup, Süleymanpaşa İlçesi, Karaevli Mahallesi, 291, 1429, 1432, 1472 ve 1473 parselleri kapsayan alanlara ait 3194 Sayılı İmar Kanunu'nun 18 inci maddesi uyarınca yapılan, Süleymanpaşa Belediye Başkanlığının 14/02/2023 tarih ve 145 sayılı encümen kararı ile onaylanan imar uygulamasının (parselasyon planı), 3194 sayılı İmar Kanunu'nun 18 inci maddesi, 5393 sayılı Belediye Kanunu'nun Encümenin görev ve yetkileri başlığı altındaki 34/i maddesi ve 5216 sayılı Büyükşehir Belediyesi Kanunu'nun 7/b maddesi kapsamında aynen onaylanmasına, gereği için karar örneğinin İmar ve Şehircilik Dairesi Başkanlığına tebliğine karar verildi.

Encümen Başkanı
Kadir ALBAYRAK
Büyükşehir Belediye Başkanı

Encümen Üye
Fatih ÜNSAL
Genel Sekreter

Encümen Üye
Münir KARAELİ

Encümen Üye
Sabahattin ÇALIŞKAN

Encümen Üye
Değer KARA

Encümen Üye
Tamer YARGI

Encümen Üye
Erhan BAŞTAK

Encümen Üye
Arzu ÇEBİ TOPÇU
Mali Hiz. Dairesi Bşk.V.

Encümen Üye
Av. Nevim KAÇAR
Yazı İşleri ve Kar. D. Bşk.

Encümen Üye
Dilşad ERGİN
İmar ve Şehircilik D. Bşk.

Encümen Üye
Erdin ERAL
Ulaşım Dairesi Başkanı