



T.C.
TEKİRDAĞ BÜYÜK ŞEHİR BELEDİYE BAŞKANLIĞI
MECLİS KARARI

Karar No	:713	Karar Tarihi	:10/06/2026
Karar Dönem	:2026/Haziran	Birleşim/Oturum	:1/1
Evrak Tarihi	:12/05/2026	Evrak No	:645099
Talep Eden Birim	İmar ve Şehircilik Dairesi Başkanlığı		
Konu	İTİRAZ		

KARAR

TALEP:

İlimiz, Süleymanpaşa ilçesi, Gündoğdu (Atatürk) Mahallesi, 2779 ada 1 parsel, 2799 ada 1 parsel, 2815 ada 1 parsel ve 2881 ada 1 parsel ile ilişkin kurumumuzca hazırlanan 1/5000 ölçekli Nazım İmar Planı değişikliği ve 1/1000 ölçekli Uygulama İmar Planı değişikliği, Tekirdağ Büyükşehir Belediye Meclisinin 08.04.2026 tarih ve 457 sayılı kararıyla onaylanmış ve 16.04.2026 tarihinden itibaren bir ay süreyle İmar ve Şehircilik Dairesi Başkanlığı ilan panosunda askıya çıkarılmış olup söz konusu plan değişikliğine askı ilanı süresi içinde 08.05.2026 tarih ve 313165 kurum sayılı yazıyla 2881 ada 1 parsel yönünden itiraz edilmektedir.

Konunun, 5216 sayılı Büyükşehir Belediyesi Kanunu'nun 7(c), 5393 sayılı Belediye Kanunu'nun 18(c), 3194 sayılı İmar Kanunu'nun 8(b) ve Mekânsal Planlar Yapım Yönetmeliği'nin 33(5) maddesi gereğince Büyükşehir Belediye Meclisinde görüşülmesi talep edilmektedir.

KOMİSYON RAPORU:

"Talep; Komisyonumuzda görüşülmüş olup; İlimiz, Süleymanpaşa ilçesi, Gündoğdu (Atatürk) Mahallesi, 2779 ada 1 parsel, 2799 ada 1 parsel, 2815 ada 1 parsel ve 2881 ada 1 parsel ile ilişkin kurumumuzca hazırlanan 1/5000 ölçekli Nazım İmar Planı değişikliği ve 1/1000 ölçekli Uygulama İmar Planı değişikliği, Tekirdağ Büyükşehir Belediye Meclisinin 08.04.2026 tarih ve 457 sayılı kararıyla onaylanmış olup, söz konusu imar planı değişikliğine askı ilanı süresi içinde 08.05.2026 tarih ve 313165 kurum sayılı yazıyla 2881 ada 1 parsel yönünden yapılan itirazın kabulüne, bu doğrultuda Komisyonumuzca yapılan düzenleme çerçevesinde komisyonumuzca oluşturulan ekteki imar planı çiziminin onaylanmasına Metehan KUMYOL, Turgut ŞENTÜRK, Ümit KÖK'ün plan bütünlüğünün bozulması sebebiyle 3 itirazın reddi oyuna karşılık, 6 itirazın kabulü oyu ile oyçokluğuyla karar verildi."

Konunun, 5216 sayılı Büyükşehir Belediyesi Kanunu'nun 7(c), 5393 sayılı Belediye Kanunu'nun 18(c), 3194 sayılı İmar Kanunu'nun 8(b) ve Mekânsal Planlar Yapım Yönetmeliği'nin 33(5) maddesi gereğince Büyükşehir Belediye Meclisinde görüşülerek karar verilmek üzere iş bu rapor tarafımızdan tanzim ve imza altına alınmıştır.

Şeklindeki İmar ve Bayındırlık Komisyon Raporu Büyükşehir Belediye Meclisinin 10 Haziran 2026 tarihli toplantısında görüşülerek müzakere edilmiştir.


KARAR:

İmar ve Bayındırlık Komisyon Raporu; Komisyondan geldiği şekliyle oylandı ve Hüseyin UZUNLAR, Sezayi ÇETİN, Ümit KÖK, Dr.Ali ÇOLAK, Metehan KUMYOL, Av.Cihan KARACA, Turgut ŞENTÜRK, Mustafa ÇALIM, Mehmet ERKUL, Ramazan Kemal KURT, Mustafa ÇETİN, Metin KANAT, Mahmut DAĞLI ve Uğur EKER'in (14) ret oyuna karşılık (38) kabul oyu ile oyçokluğuyla kabul edildi.



Serhat BESLİ
Katip

Fatma EROZKAN
Katip

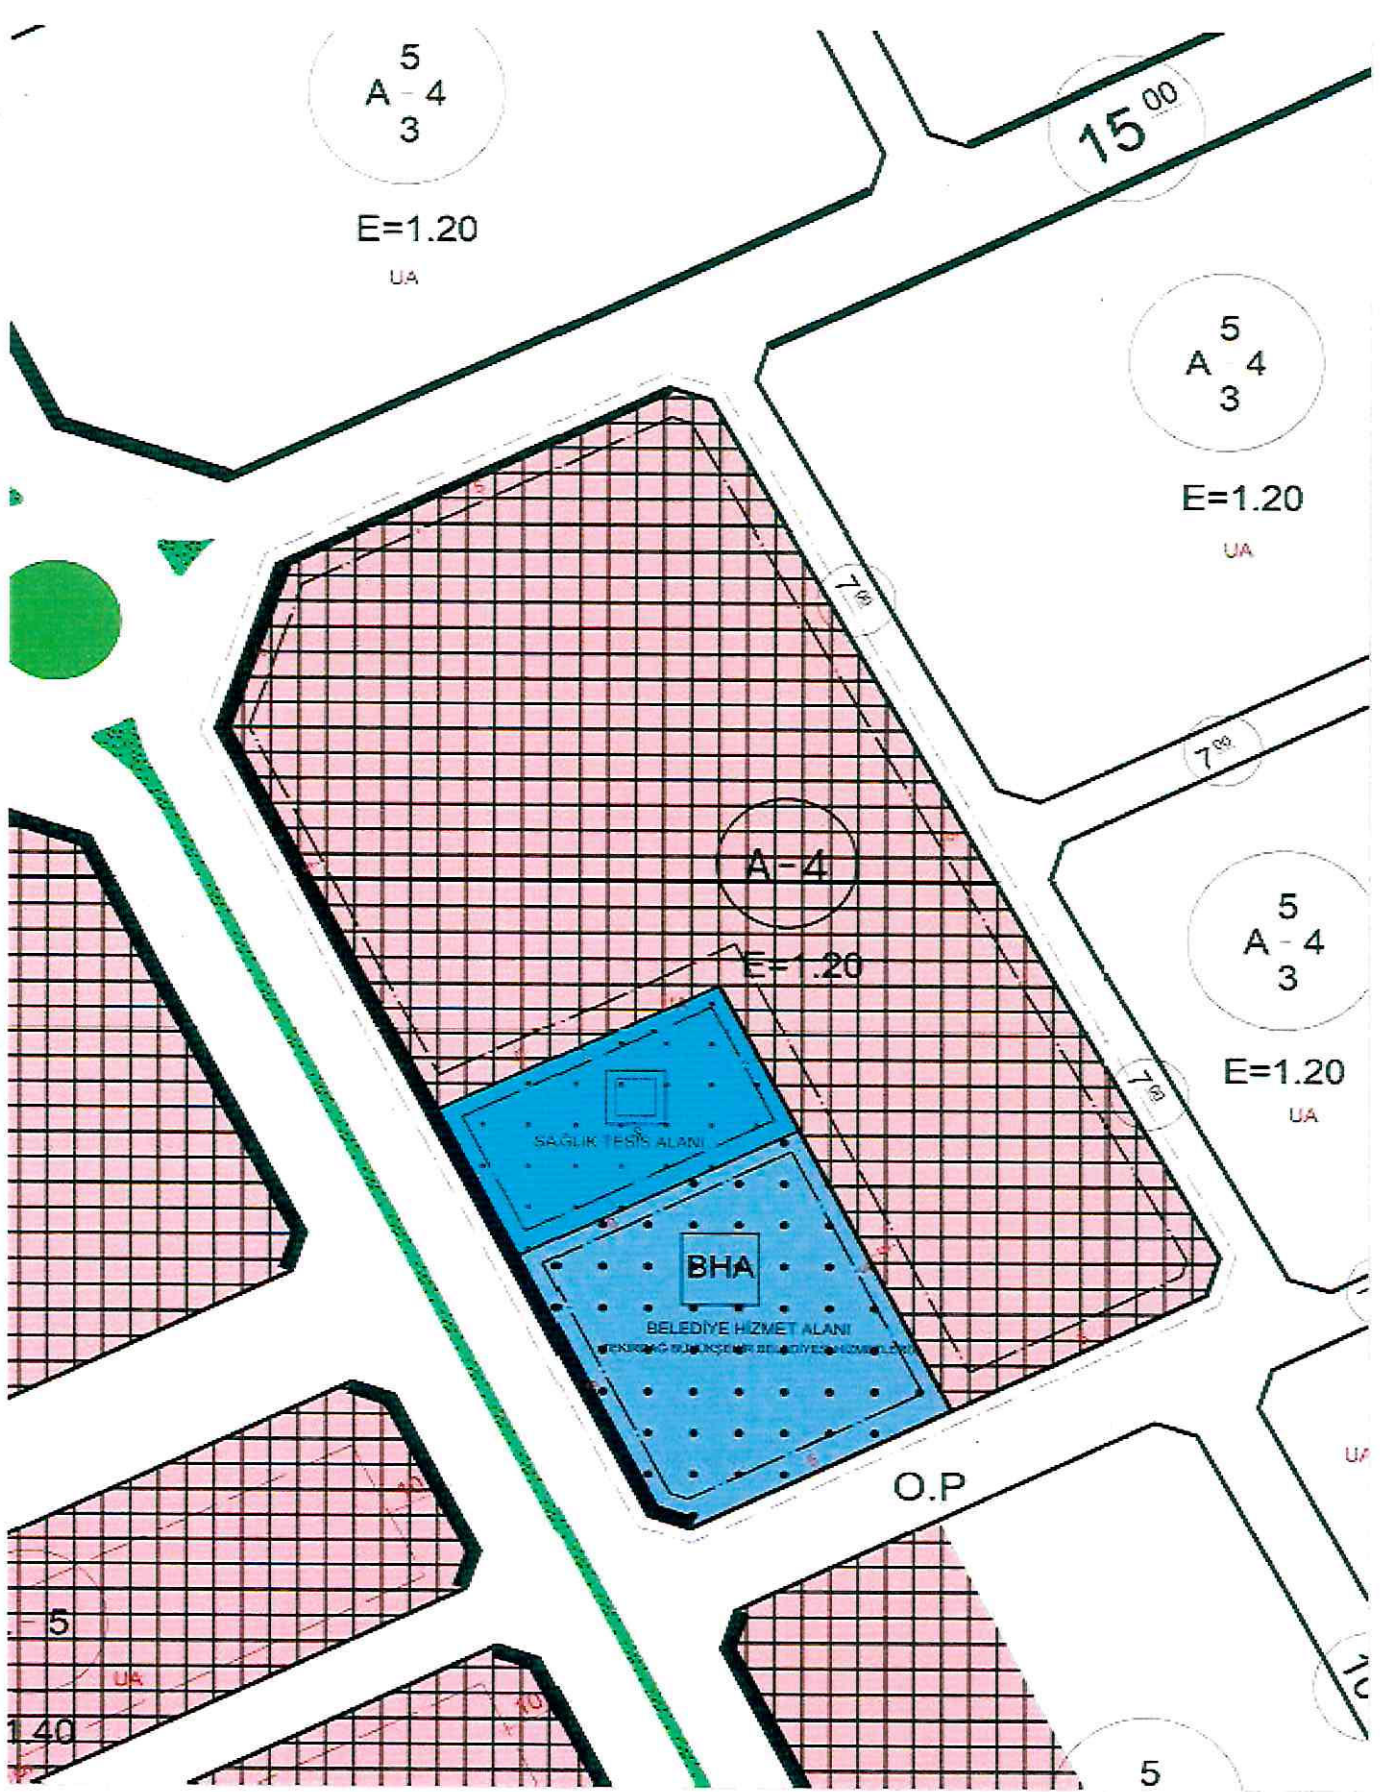


Tekirdağ Büyükşehir Belediye Meclisinin 10.06.2026 tarih ve 713 sayılı kararının ekidir.


Hüseyin Vasfi GÜNER
Meclis Birinci Başkan V.


Serhat BESLİ
Katip


Fatma ERÖZKAN
Katip

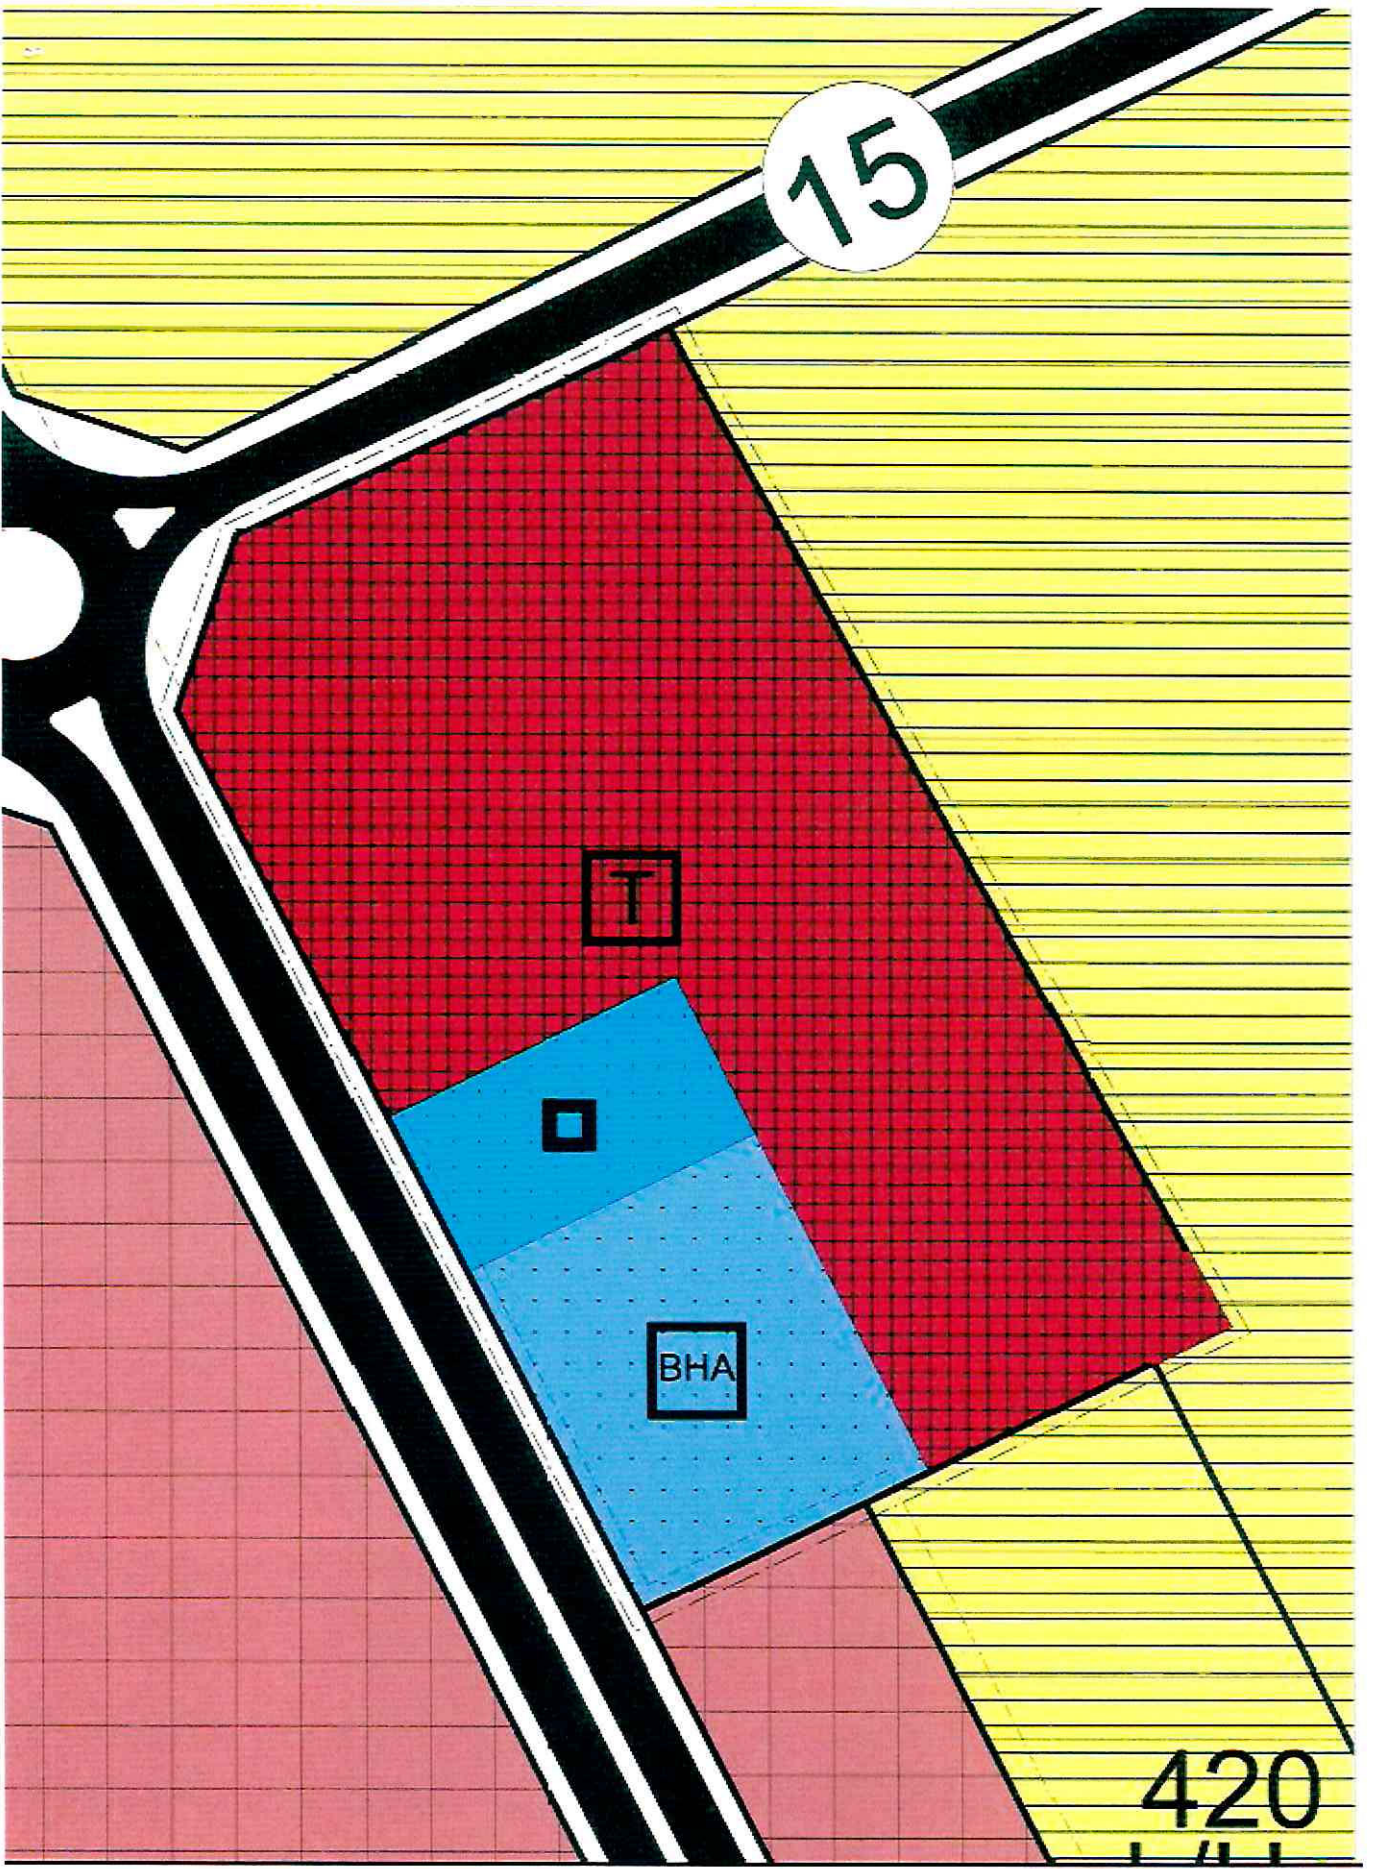

Tekirdağ Büyükşehir Belediye Meclisinin 10.06.2026 tarih ve 713 sayılı kararının ekidir.


Hüseyin Vasfi GÜNER
Meclis Birinci Başkan V.


Serhat BESLİ
Katip


Fatma ERÖZKAN
Katip