



İli : Tekirdağ
İlçesi : Süleymanpaşa
Mahallesi : Bahçelievler
Ada/Parsel: 249/1, 0/2151
0/2152, 0/2153, 0/2154
0/2155, 0/356


GÖSTERİMLER

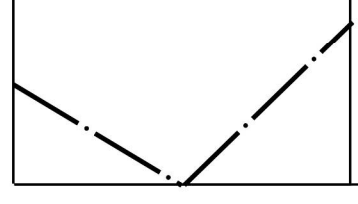

PLAN TADİLAT SINIRI

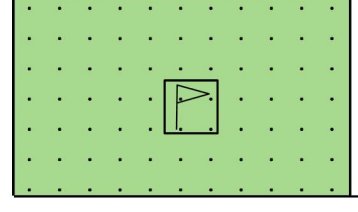

SPOR ALANI

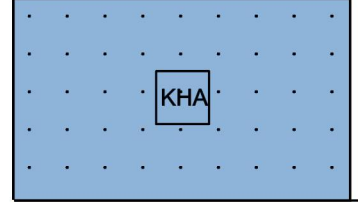

KAMU HİZMET ALANI

PLAN UYGULAMA KOŞULLARI

- 1/1000 ÖLÇEKLİ UYGULAMA İMAR PLANI ONAYLANMADAN UYGULAMAYA GEÇİLEMEZ.
- UYGULAMA AŞAMASINDA 1/1000 ÖLÇEKLİ UYGULAMA İMAR PLANINDA BELİRTİLEN HUSUSLARA GÖRE İŞLEM YAPILMASI GEREKMEKTEDİR.



SÜLEYMANPAŞA

(TEKİRDAĞ)

NAZIM İMAR PLANI TADİLATI


Ölçek : 1 / 5000

Pafta No : G 19-A-03-B


İmar Planı Tadilatı'nı Teklif Eden
T.C. SÜLEYMANPAŞA BELEDİYESİ
PLAN VE PROJE MÜDÜRLÜĞÜ

Sekiz PAPARACI
Şehir Plancısı

Levent TURAN
Şehir Plancısı

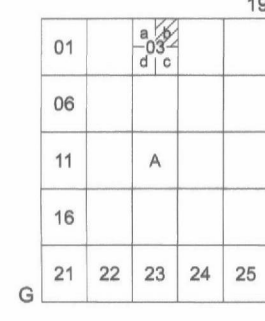

SÜLEYMANPAŞA
(TEKİRDAĞ)
G19-a-03-b
F19-d-23-c

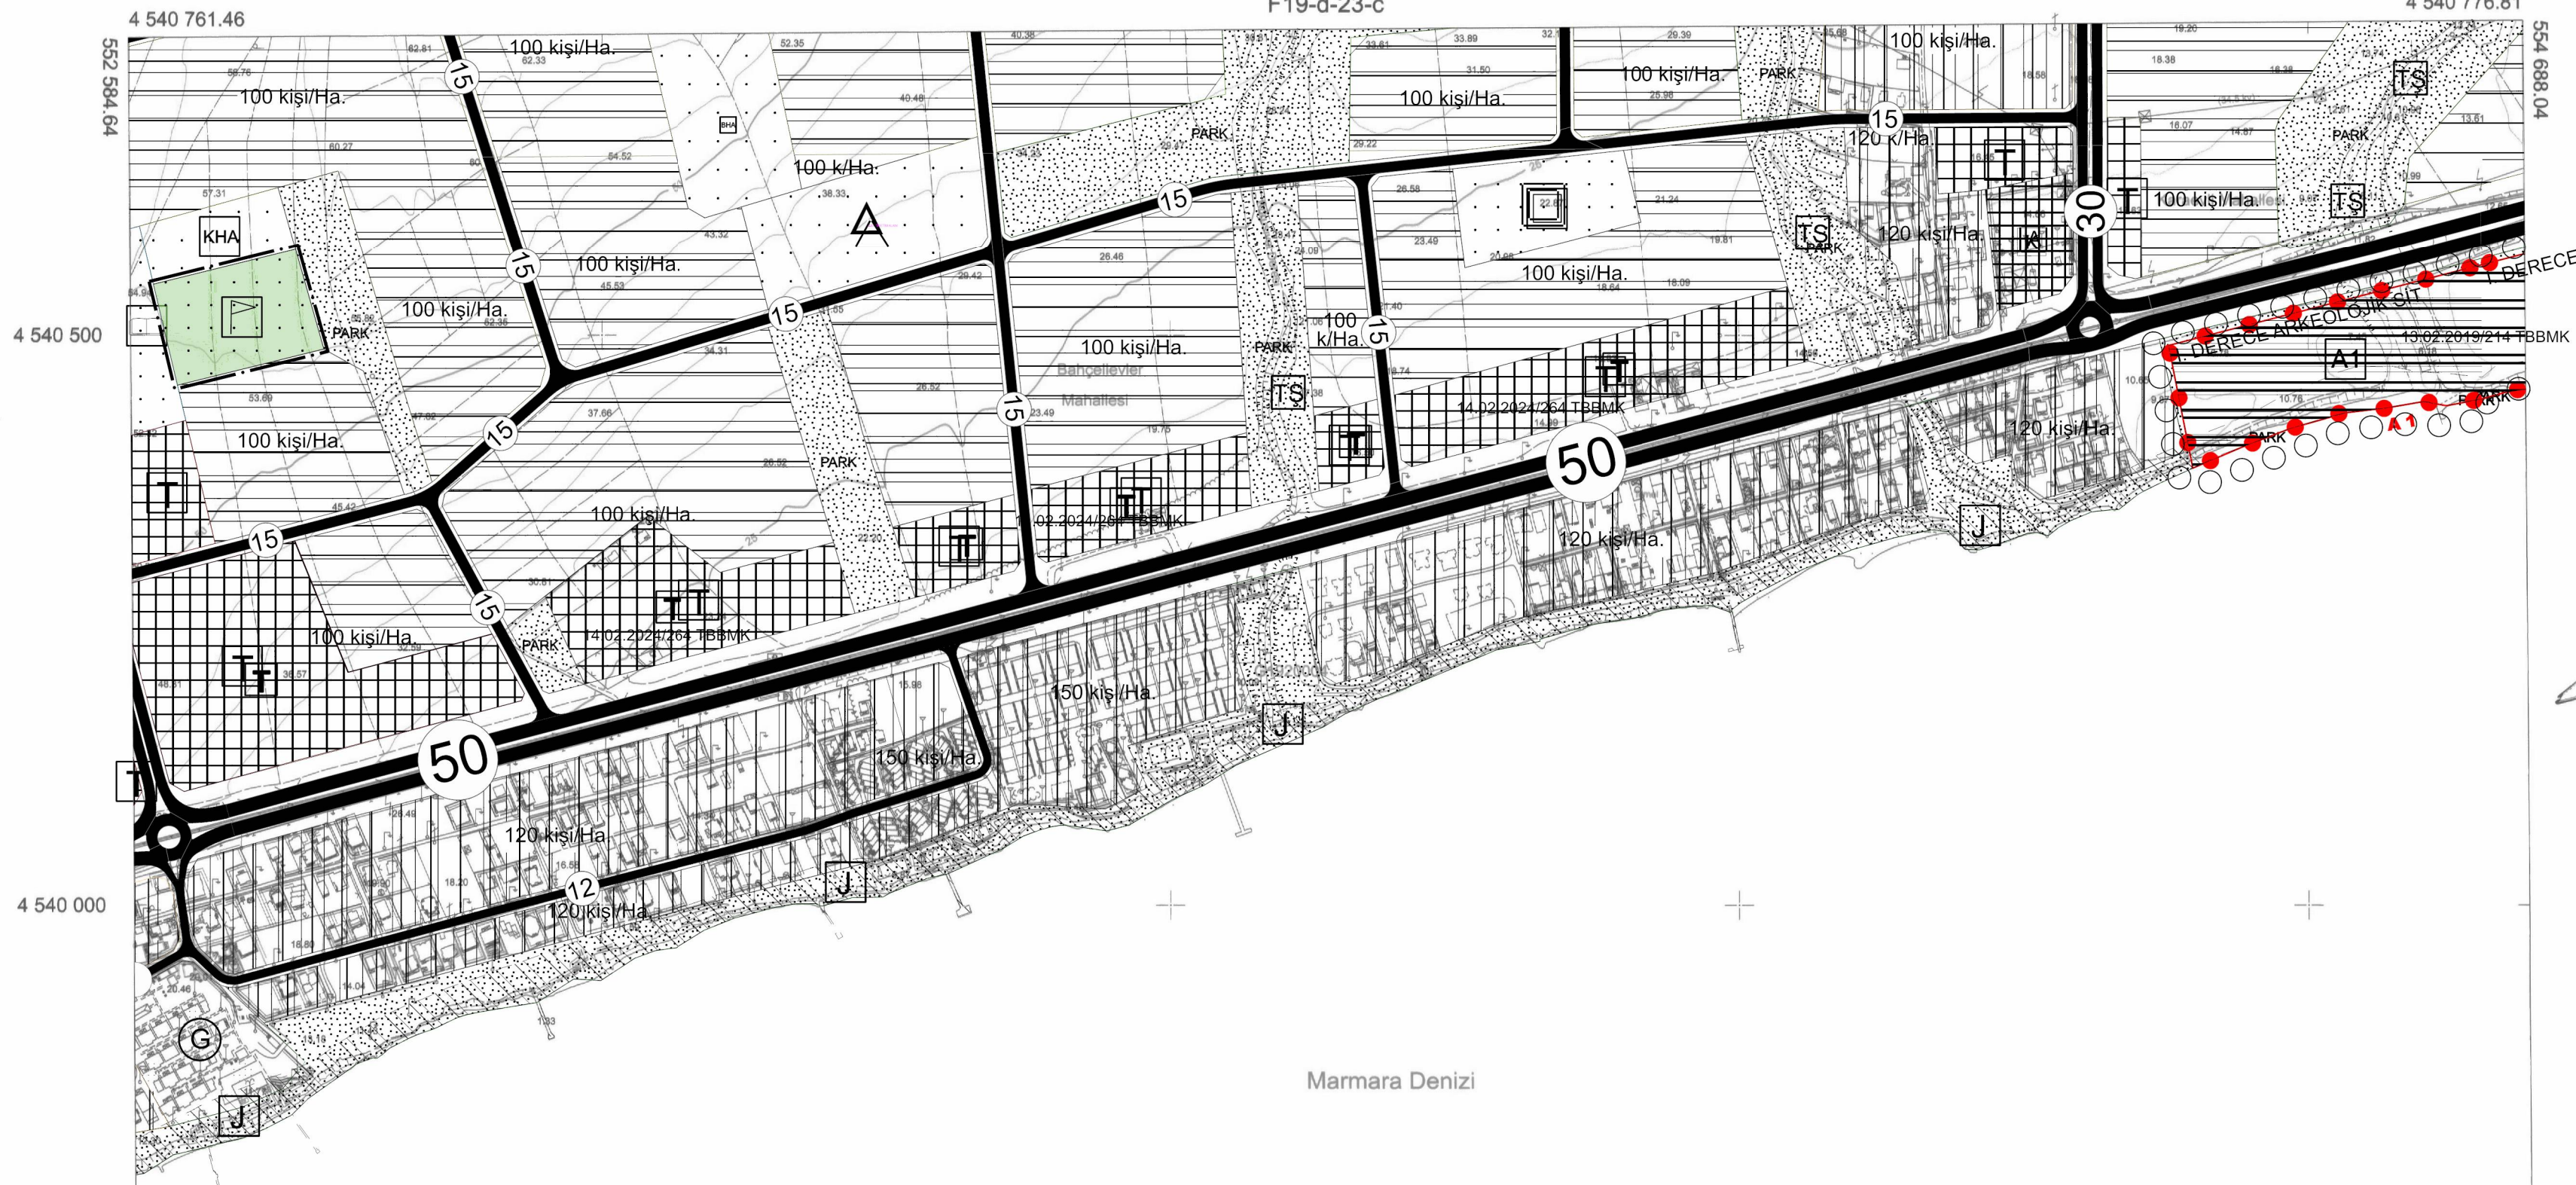

Tekirdağ İli, Süleymanpaşa, Çorlu, Çerkezköy, Hayrabolu, Malkara, Kapaklı, Şarköy ve Marmara Ege Bölgesi İpeletine ait 1. Etap Kapsamında 329 Adet 1:5000 ve 1:503 Adet 1:1000 Ölçekli Halihazır Harita Emi Grup Bilgi Teknolojileri A.Ş. Tarafından Üretilmiş Olup 3194 Sayılı İmar Kanunun 7/A Maddesi Gereğince İnceleni ve Başkanlık Makamının 05/12/2016 Tarihli Yönergesi Uyarınca Onandı.

İNCELEYEN

KONTROL

Betül ÇOKUROĞLU
Harita Mühendisi


İbrahim Turgut BOLAT
Harita Şube Müdürü V.



Emine ERGİL
Büyükşehir Belediye Başkanı a.
İmar ve Şehircilik Dairesi Başkanı

SÜLEYMANPAŞA G19-a-03-b
(TEKİRDAĞ)

Koordinatlar ve Pafta Bölünmesi En Son Güncellenen TUTGA'ya Bağlı 2005.0 Eşliğinde, GRS80 Elipsoidi, 3 Derecelik Dilim Genişliğinde Ve Transversal Mercator (Tm) İzdüşümünde, 27 Derecelik DOM Esasına Göre Düzenlenmiştir. 2017 Tarihinde Çekilen YOM-30 cm Olan Renkli Hava Fotoğraflarından Üretilmiştir. Yapılar Sakak Çizgileriyle Gösterilmiştir.

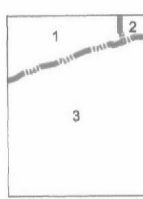

1-Bahçelievler Mahallesi
2-Karavir Mahallesi
3-Marmara Denizi

1/5000

YÜKLENİCİ
EMI GRUP BİLGİ TEKNOLOJİLERİ A.Ş.
Mural KANAT
Harita Mühendisi