



İli : Tekirdağ
İlçesi : Süleymanpaşa
Mahallesi : Bahçelievler
Ada / Parsel No : 249/1
0/2151, 0/2152, 0/2153
0/2154,0/2155, 0/356


GÖSTERİMLER

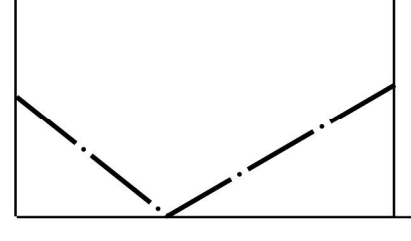

PLAN TADİLAT SINIRI

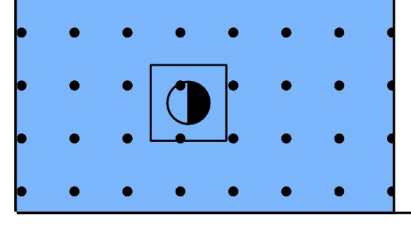

RESMÎ KURUM ALANI

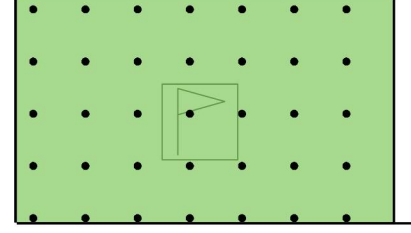

SPOR TESİS ALANI

PLAN UYGULAMA KOŞULLARI

- 03.05.2007 TARİHİNDE ÇEVRE VE ŞEHİRCİLİK İL MÜDÜRLÜĞÜNCE ONAYLANAN İMAR PLANINA ESAS JEOLojİK-JEOTEKNİK ETÜD RAPORUNDA BELİRTİLEN HUSUSLARA UYULACAKTIR.
- RESMÎ KURUM ALANI İÇERİSİNDE YAPILACAK OLAN MÜŞTEMLİTLAR, GÜVENLİK KULELERİ vb. ALANLAR İÇİN YAPI YAKLAŞMA MESAFESİ ARANMAZ.
- YAPILAŞMA KOŞULLARI BELİRTİLMİYEN RESMÎ KURUM ALANINDA İDARECE ONAYLANAN AVAN PROJEYE GÖRE UYGULAMA YAPILACAKTIR. KAKS-TAKS DEĞERİ RESMÎ KURUM MİMARİ GEREKSİNİMLERİNE GÖRE SERBESTTİR.
- BU PLAN VE PLAN NOTLARINDA BELİRTİLMİYEN HUSUSLARDA 3194 SAYILI İMAR KANUNUNA VE İMAR İLE İLGİLİ DİĞER MEVZUAT HÜKÜMLERİNE UYULACAKTIR.

İmar Planı Tadilatı'nı Teklif Eden
T.C. SÜLEYMANPAŞA BELEDİYESİ
PLAN VE PROJE MÜDÜRLÜĞÜ

Saadet PAPARACI
Şef Proje

Levent TURAN
Y. Şef Proje




SÜLEYMANPAŞA
(TEKİRDAĞ)

UYGULAMA İMAR PLANI TADİLATI

Ölçek : 1 / 1000

Pafta No : G 19-A-03-A-1-C

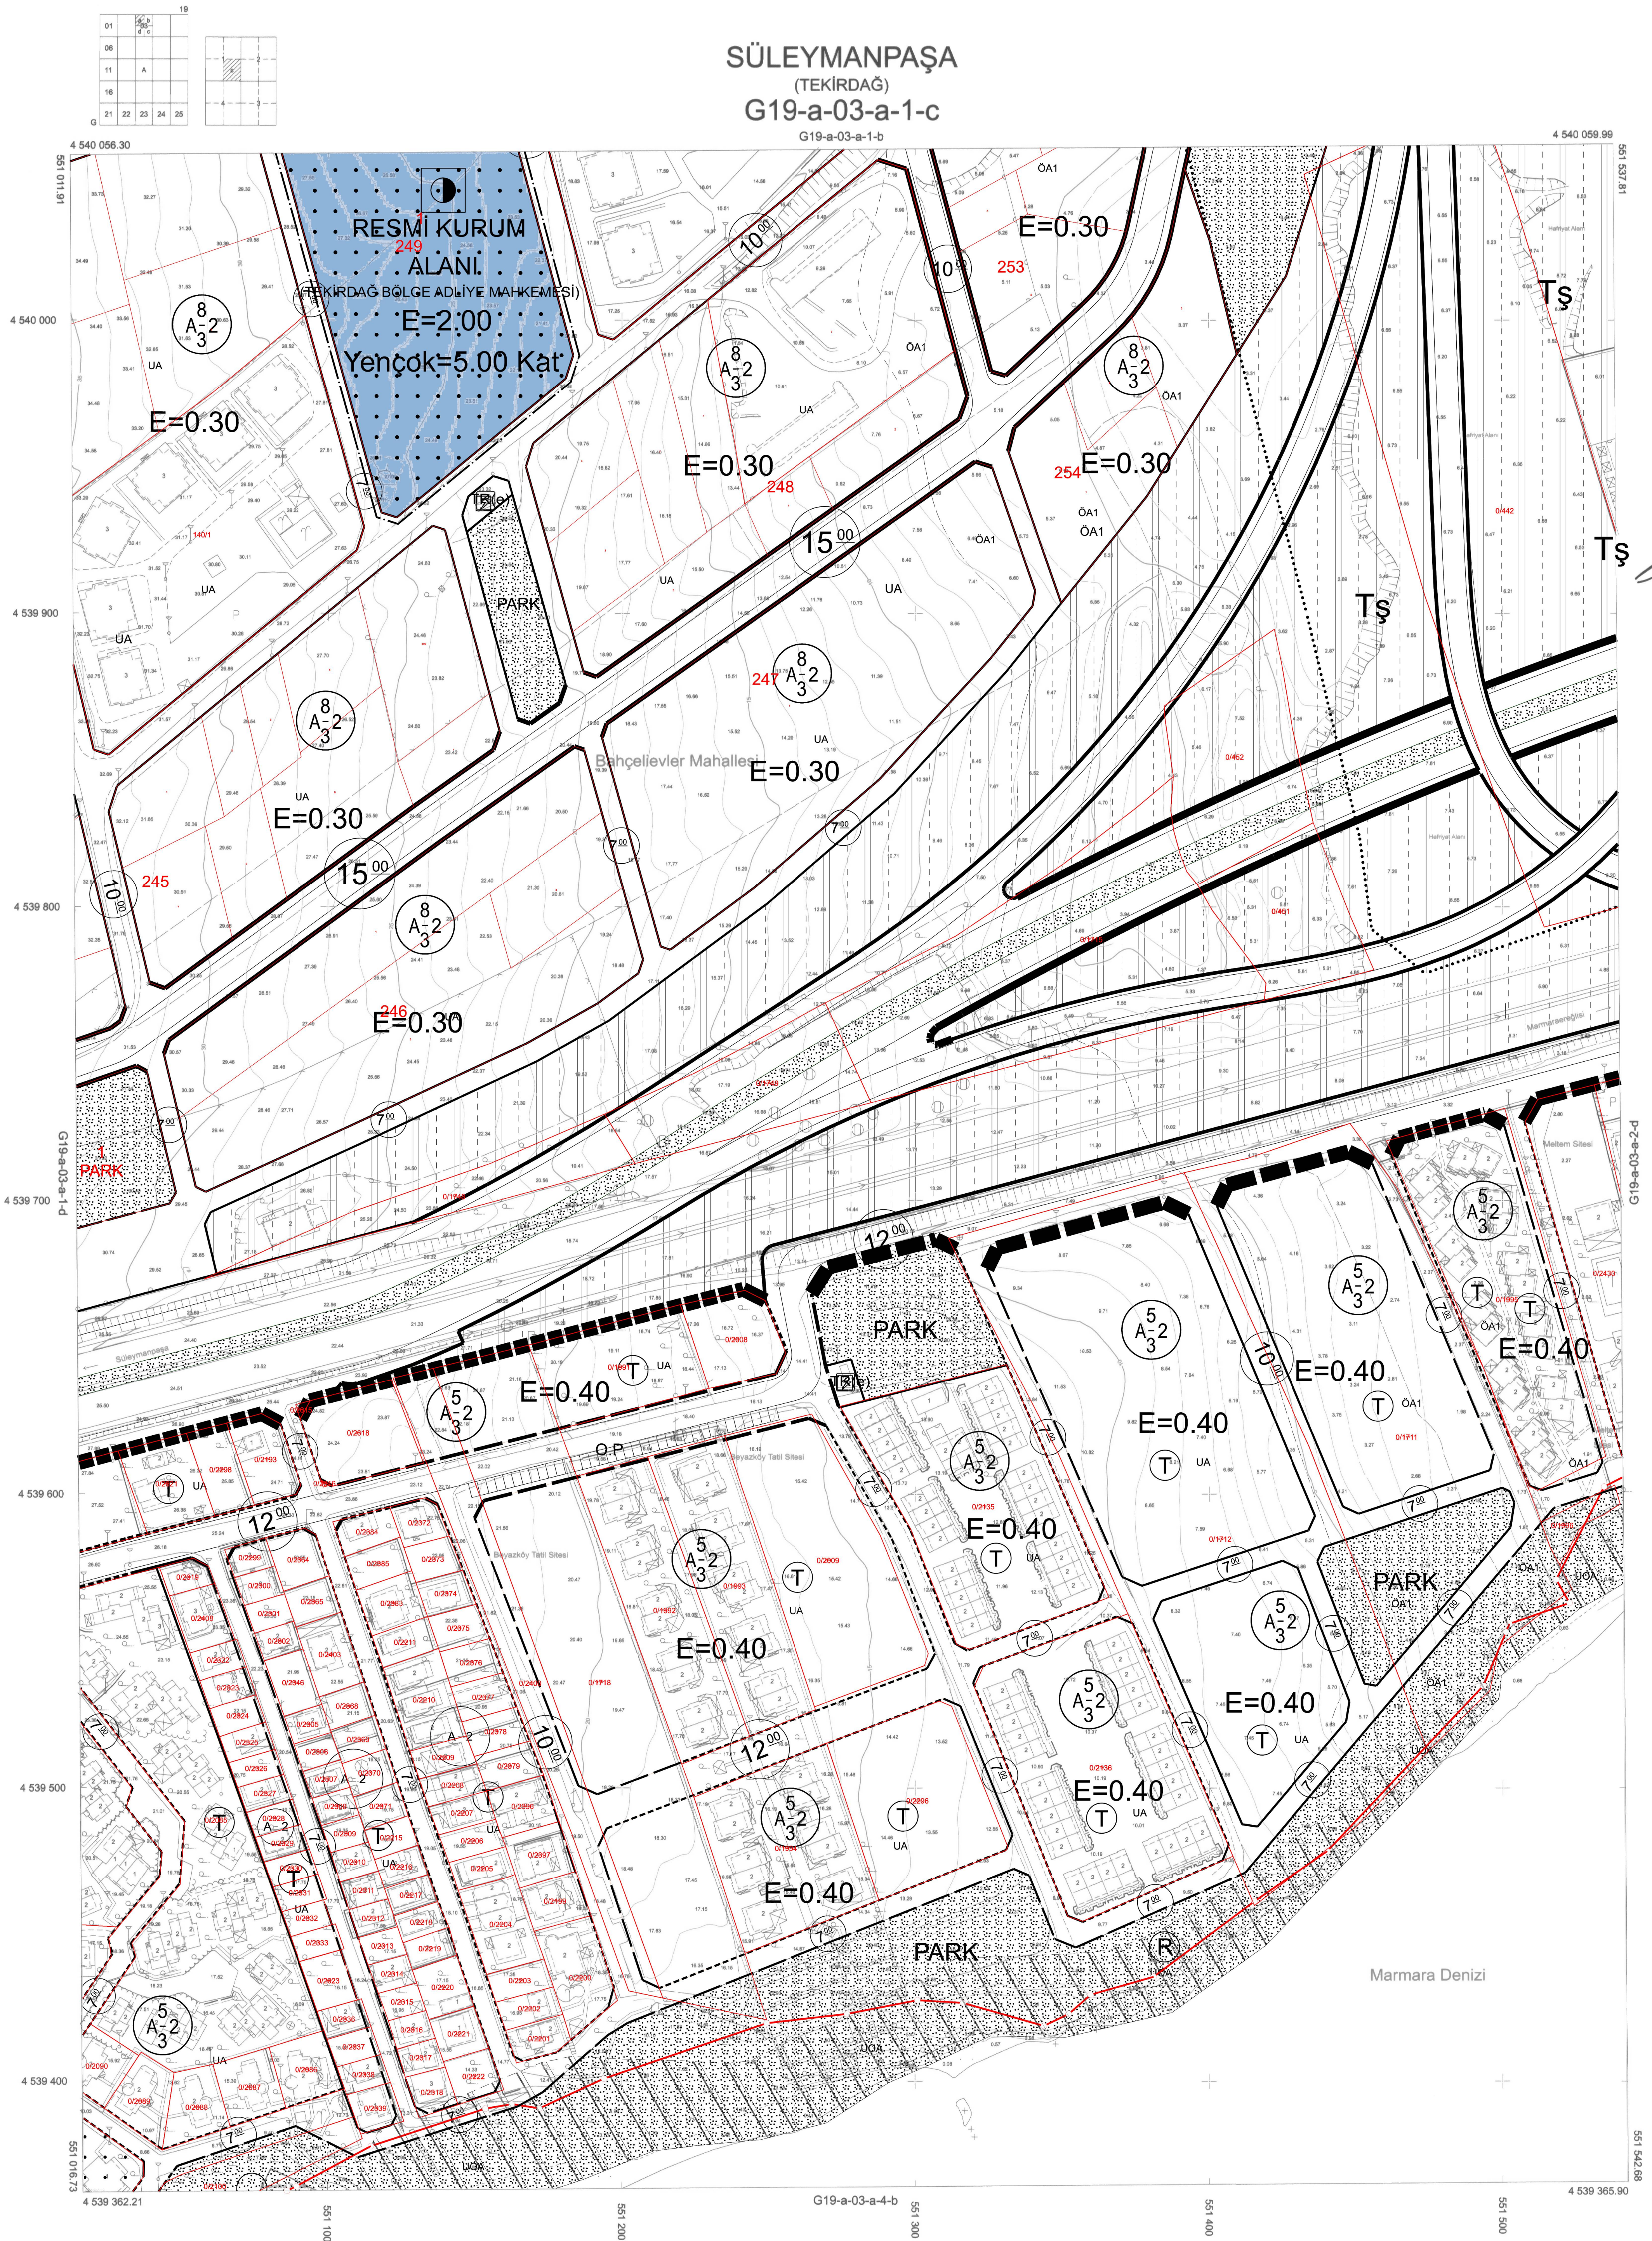

Koordinatlar ve Pafta Bölümlemesi En Son
Güncellenen TUGTA'ya Bağlı 2005.0 Eşoğunda,
GRS80 Elipsoidal, 3 Derecelik Dilim Genişliğinde
Ve Transversal Mercator (Tm) İzduğümünde,
27 Derecelik DOM Esasına Göre Düzenlenmiştir.
Haziran 2017 Tarihinde Çekilen YOAN10 cm Olan
Renkli Hava Fotoğraflarından Üretilmiştir.
Yapılar Saygı Çizgileriyle Gösterilmiştir.

1-Bahçelievler Mahallesi

1/1000

YÜKLENİCİ
EMİ GRUP BİLGİ TEKNOLOJİLERİ A.Ş.
Murat KANAT
Harita Mühendisi

Tekirdağ İli, Süleymanpaşa, Çorlu, Çerkezköy,
Hayrabolu, Malkara, Kapaklı, Şarköy ve
Marmarareğisi İlçelerine ait için 1.Etabı
Kapsamında 329 Adet 1/5000 ve 1503 Adet
1/1000 Ölçekli Halihazır Harita Emi Grup
Bilgi Teknolojileri A.Ş. Tarafından Üretilmiş
Olan 3194 Sayılı İmar Kanunun 7/A
Maddesi Gereğince İncelendi ve Başkanlık
Makamının 05 / 12 / 2016 Tarihli Yönergesi
Uyarınca Onandı.

İNCELEYEN

KONTROL

Betül ÇANKUROĞLU
Harita Mühendisi

İbrahim Turgut BOLAT
Harita Şube Müdür V.

ONAY
17.07.2018
Ölçüde ERGİN
Büyükşehir Belediye Başkanı
İmar ve Şehircilik Dairesi Başkanı

SÜLEYMANPAŞA G19-a-03-a-1-c
(TEKİRDAĞ)