

PLAN DEĞİŞİKLİĞİ SINIRI

1. BELİRTİLMİYEN HUSUSLARDA TEKİRDAĞ İLİ
REVİZYON+İLAVE UYGULAMA İMAR PLANI PLAN
HÜKÜMLERİ VE PLANLI ALANLAR İMAR YÖNETMELİĞİ
HÜKÜMLERİ GEÇERLİDİR.

İmar Planı Tadilatı'nı Teklif Eden
T.C. SÜLEYMANPAŞA BELEDİYESİ
PLAN VE PROJE MÜDÜRLÜĞÜ

Sedef ÜSTÜN MERAL
Şehir ve Bölge Plancısı


Levent TURAN
Yüksek Şehir Plancısı



SÜLEYMANPAŞA
(TEKİRDAĞ)

UYGULAMA İMAR PLANI TADİLATI
Ölçek : 1 / 1000

Pafta No : G 18-B-10-B-2-A

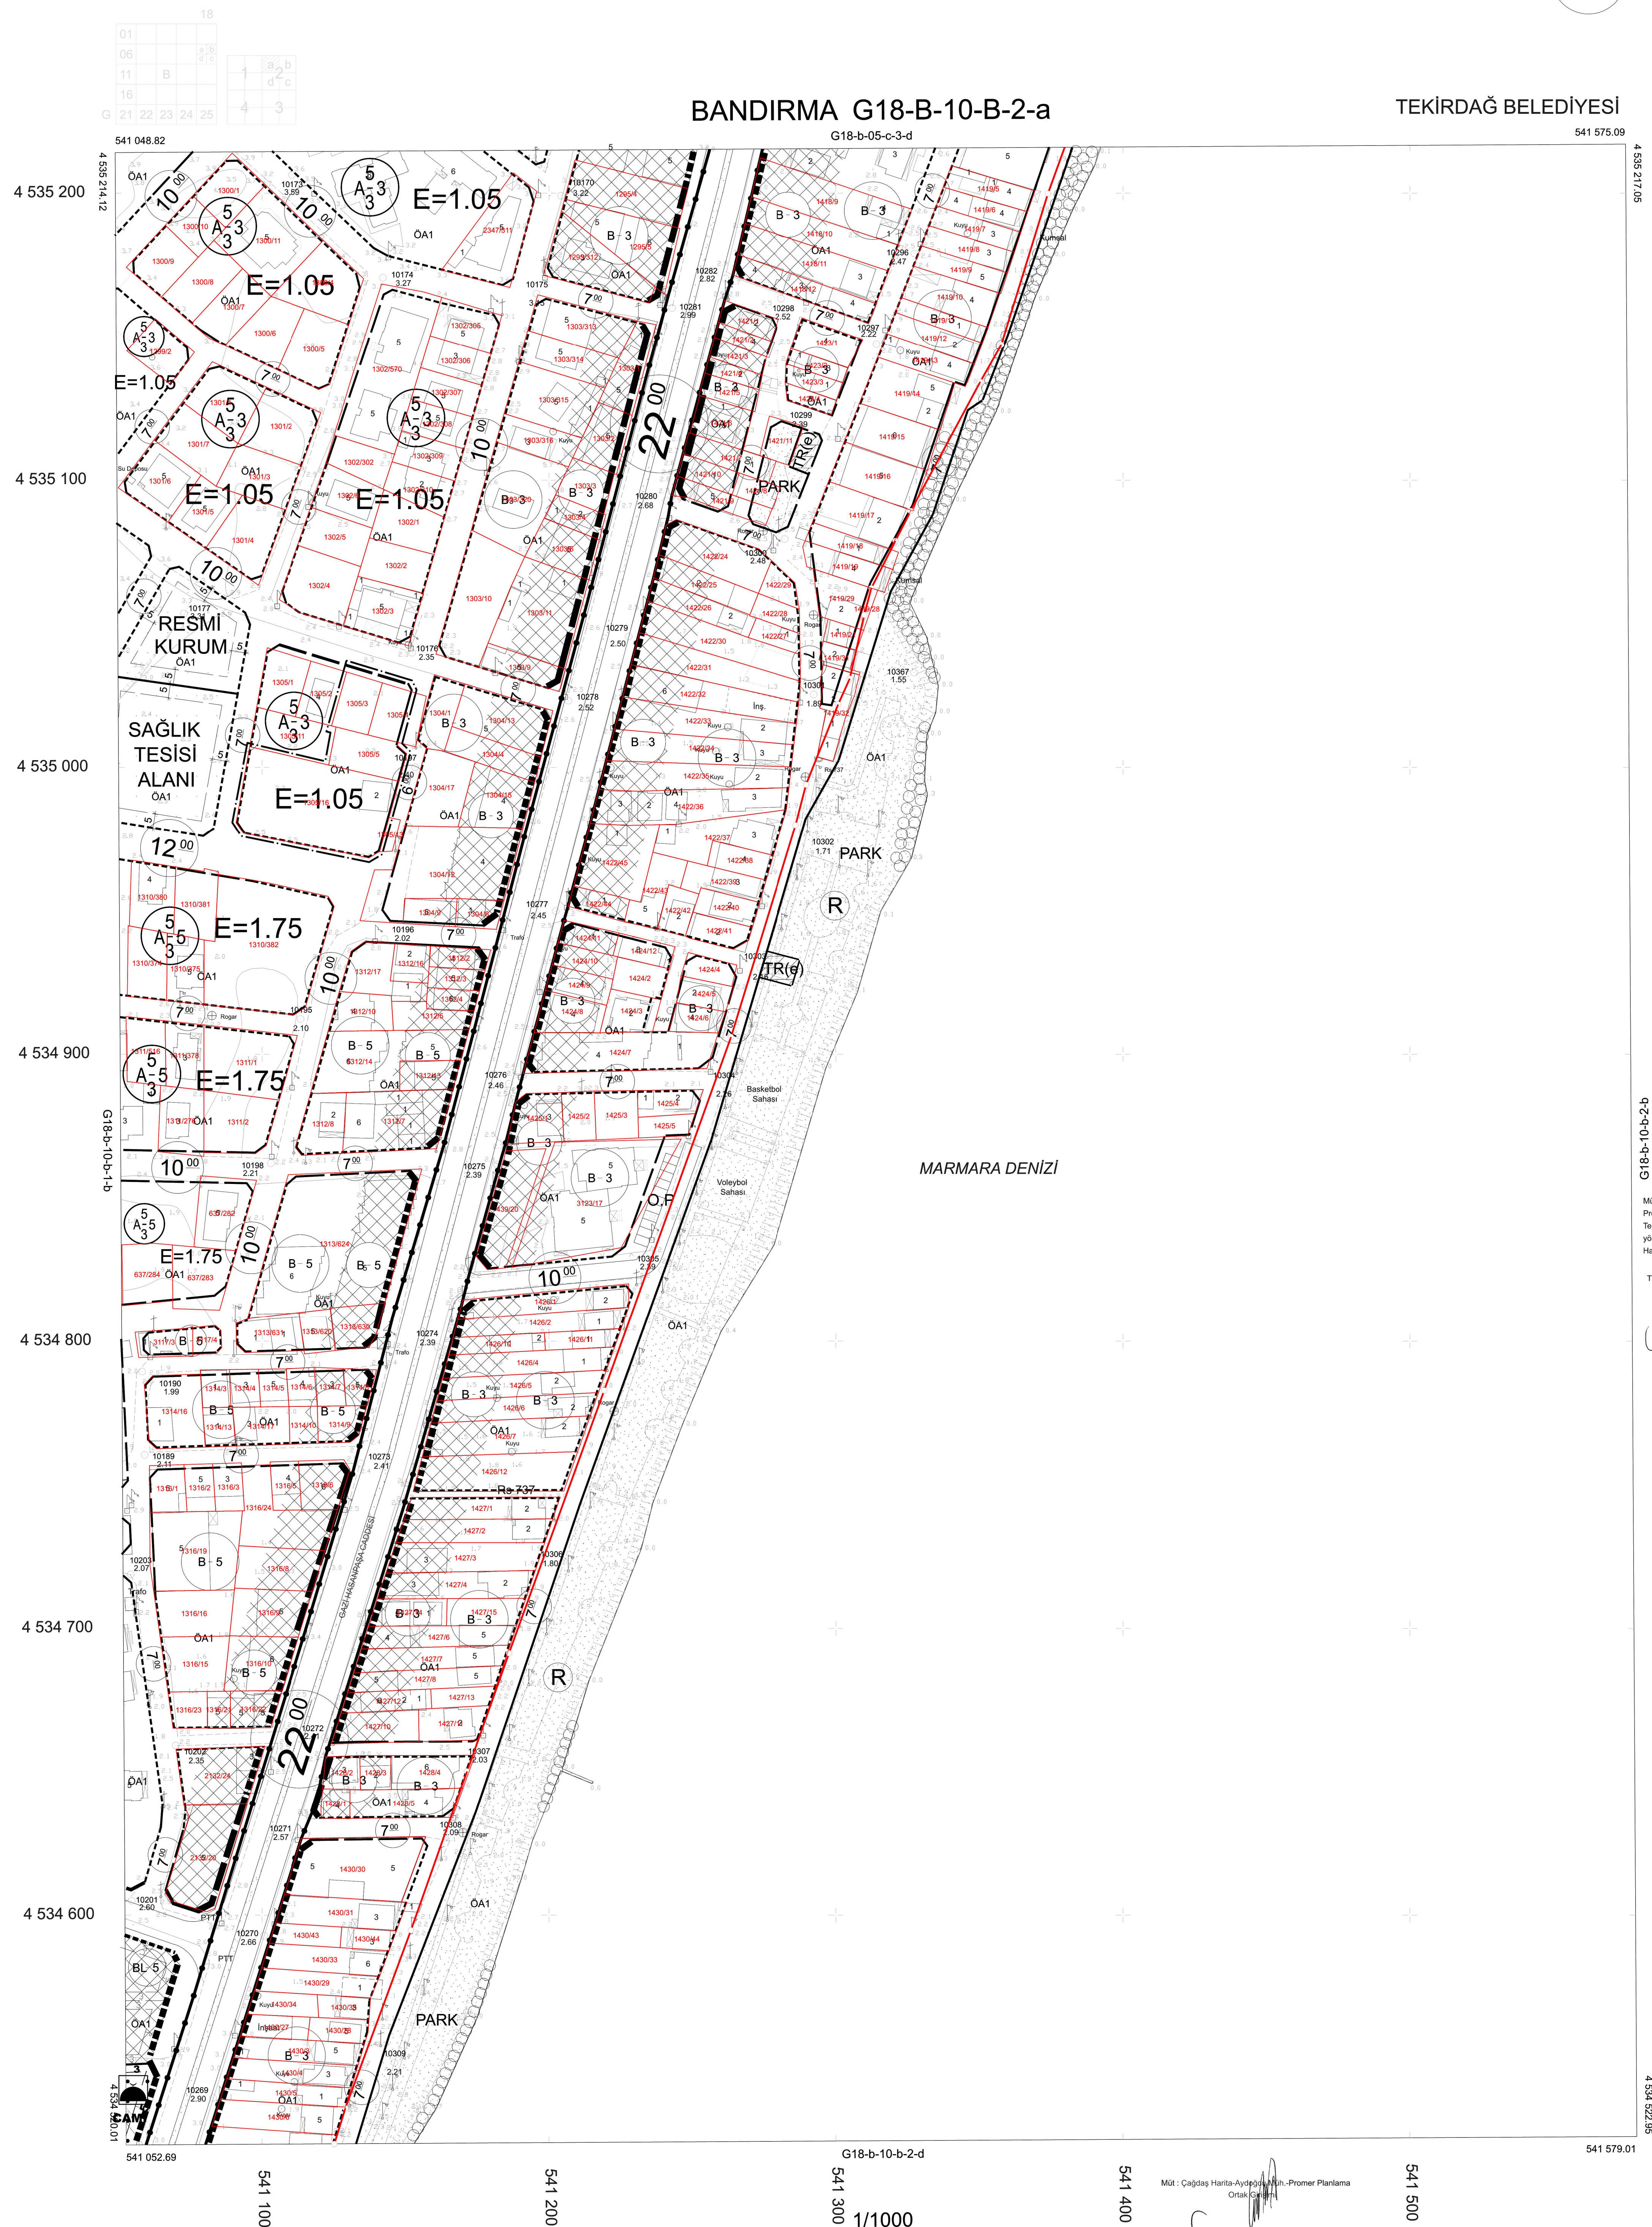

G18-b-10-b-2-b

TEKİRDAĞ BELEDİYE BAŞKANLIĞI

KONTROL

AMKAYA
HAYRİ MÜH.

İNCELEYEN
Ahmet COŞKUN
Mimar
İmar İş. Müd.

