


İL : TEKİRDAĞ
İLÇESİ : SÜLEYMANPAŞA
MAHALLESİ : KUMBAĞ
ADA/PAR. : 0/1130
PAFTA : G18-B-15-A-4-D/G18-B-15-A-4-C

PARSELASYON PLANI

K
1/1000
Datum : ED50

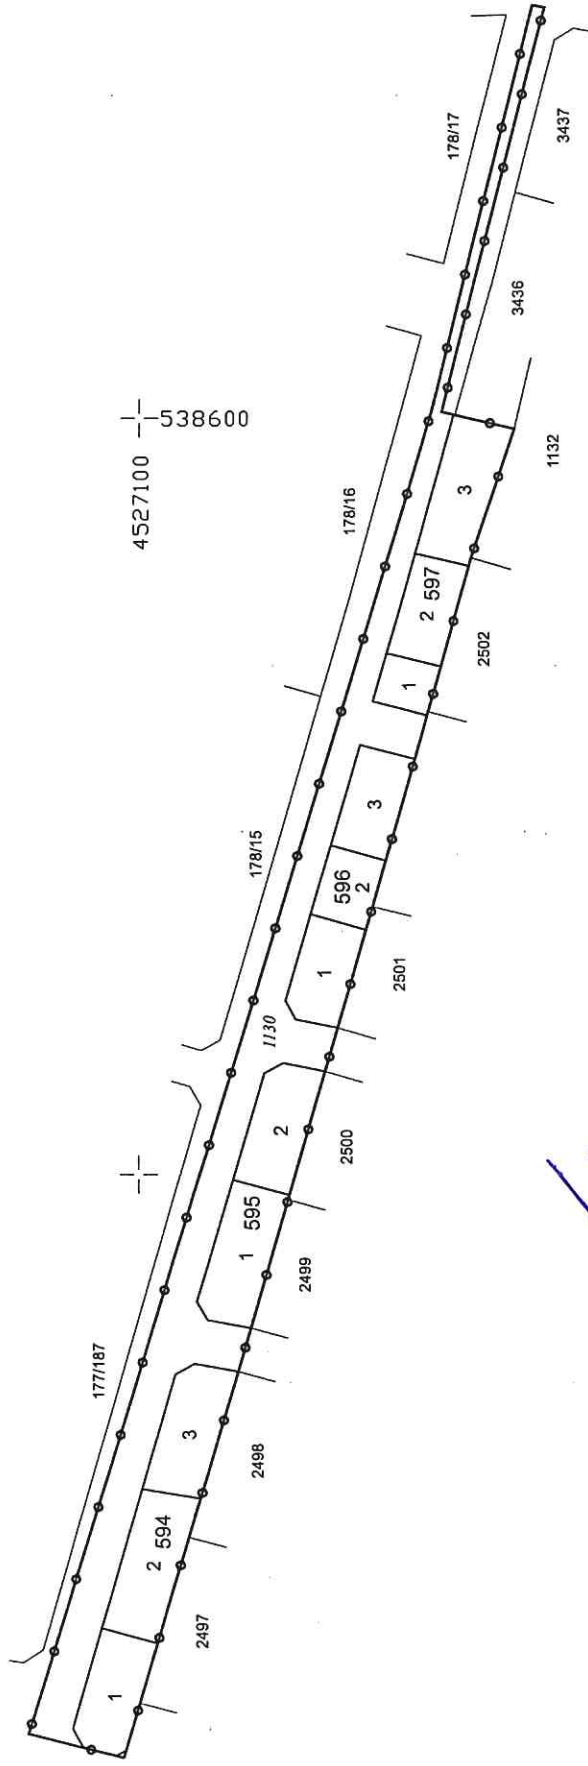

--- UYGULAMAYA TABİ PARSEL SINIRLARI
--- DÜZENLEME PROJE UYGULAMA SINIRI
--- YENİ OLUŞAN İMAR PARSEL SINIRI

Ulaş ÇALCALI
Harita Şube Müdürü V.

Ayça İrem ADALI
Harita mühendisi

Enis H. B. BAKIRKALIN
Süleymanpaşa Belediyesi
Harita Mühendisi

